

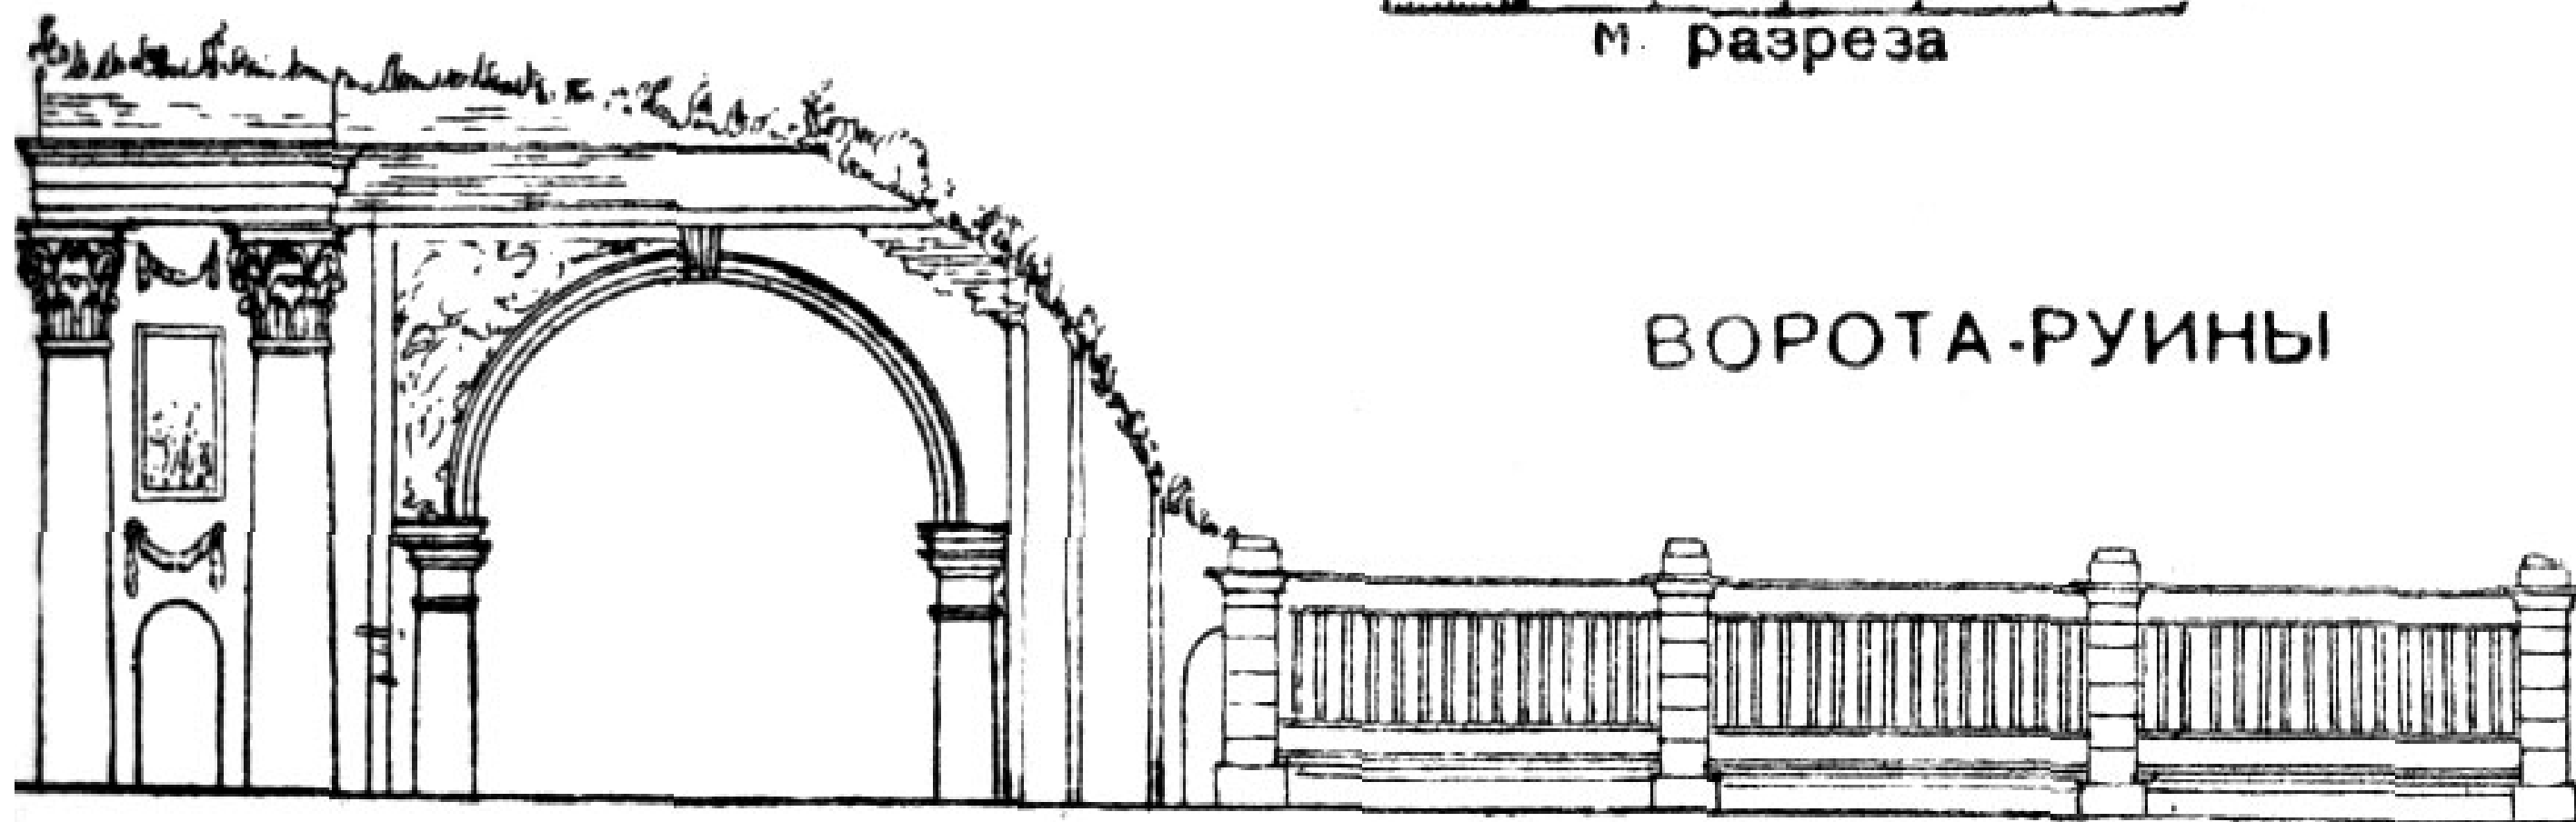


0 м
м. разреза

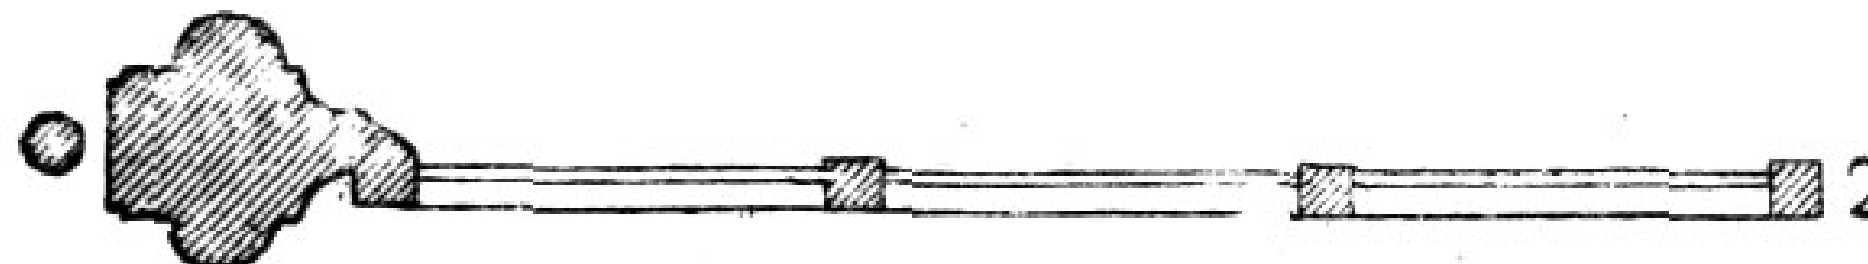

ВОРОТА-РУИНЫ

Фасад

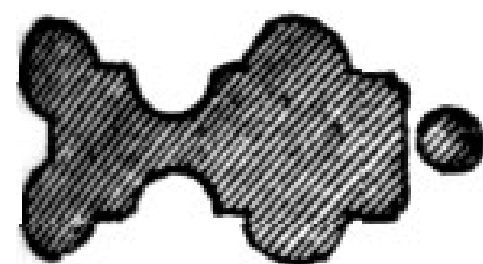

План